


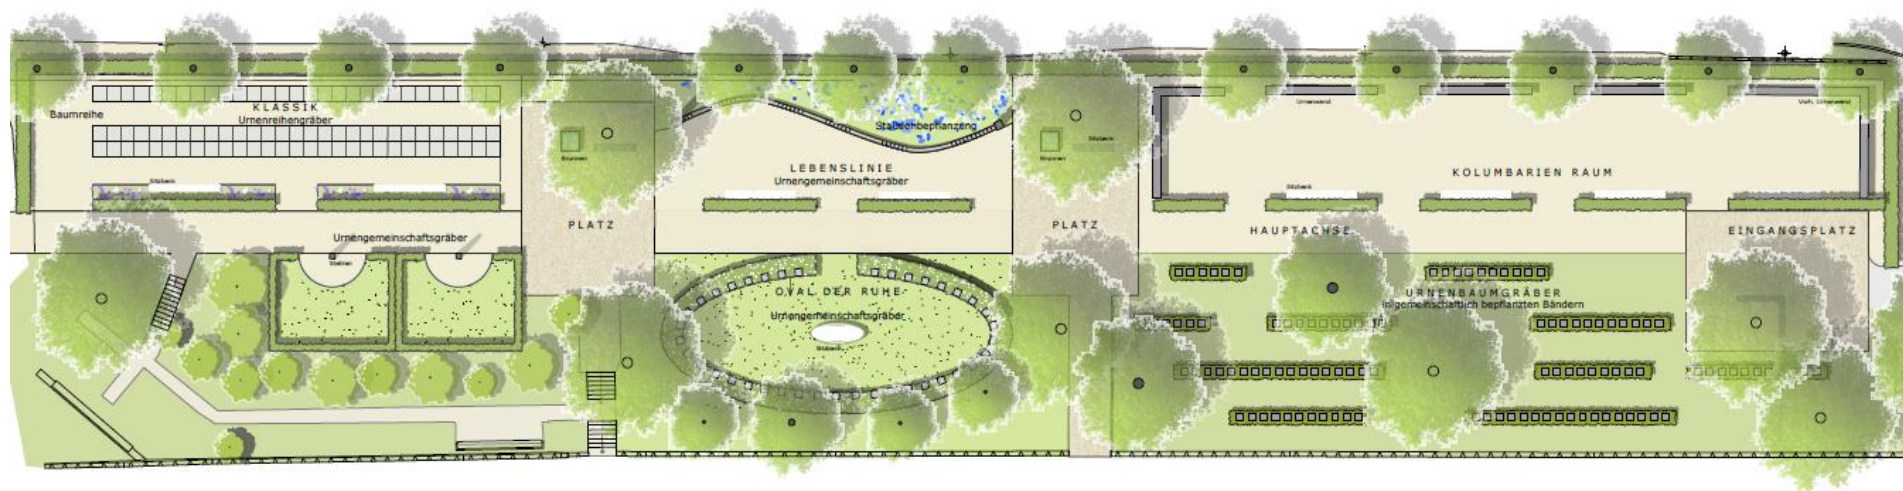

Geplante Friedhofskonzeption für den Friedhof Elzach – Stand 2016



*Die Planung der Konzeption erfolgte durch das Büro Neher Landschaftsarchitektur GmbH