
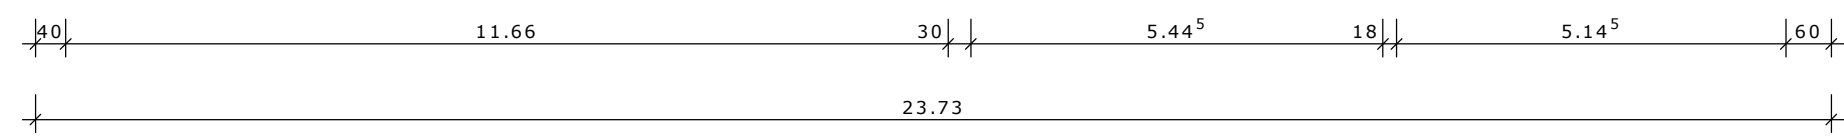


Vereinsnutzung/öffentl. Nutzung  
 durch Seniorenbüro, Jugendarbeit  
 und Flüchtlingshilfe etc. ...  
**max. 15 Personen**

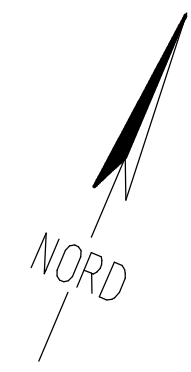

**ARCHITEKTURBÜRO  
 MOSER ● ELZACH**  
 Wittenbachstr. 1b Tel 07682 / 581  
 79215 Elzach Fax 07682/1514

**1707 Sanierung Bürgerzentr.  
 "Ladhof" Elzach**  
 PLANINHALT Grundriss DG  
 BAUHERR: Stadt Elzach  
 Hauptstraße 69  
 79215 Elzach

MABSTAB:  
 1 : 100 .....

ARCHITEKT: Hans H. Moser  
 Freier Architekt

DATUM  
 28.06.2019 .....