


Schemaschnitt 2-2 M 1:500

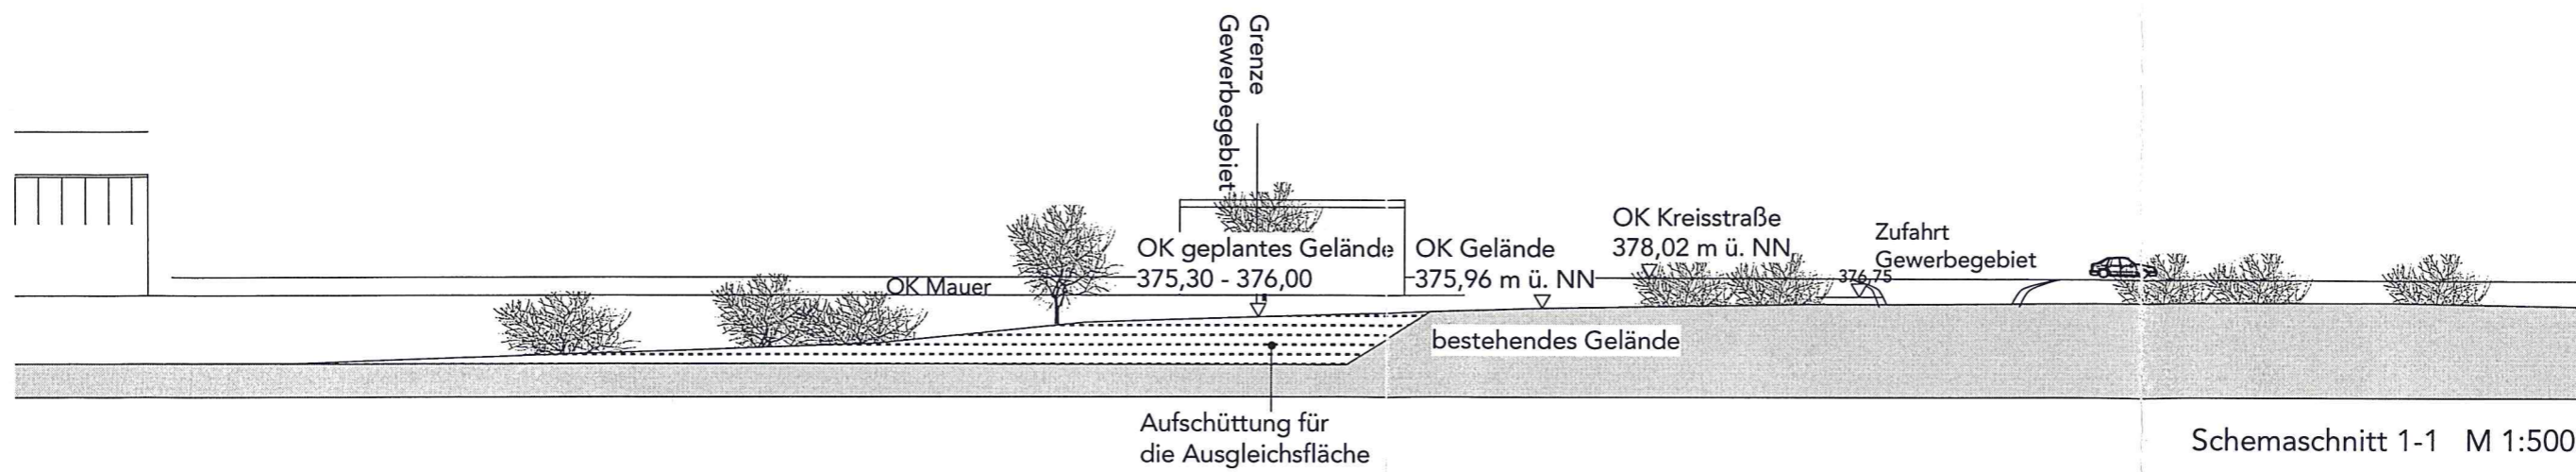


Schemaschnitt 1-1 M 1:500


Architekturbüro Thomas Schindler  
 Kastelbergstr. 19  
 79183 Waldkirch  
 4110/B-Plan Rißlersberg, Elzach

19.03.02



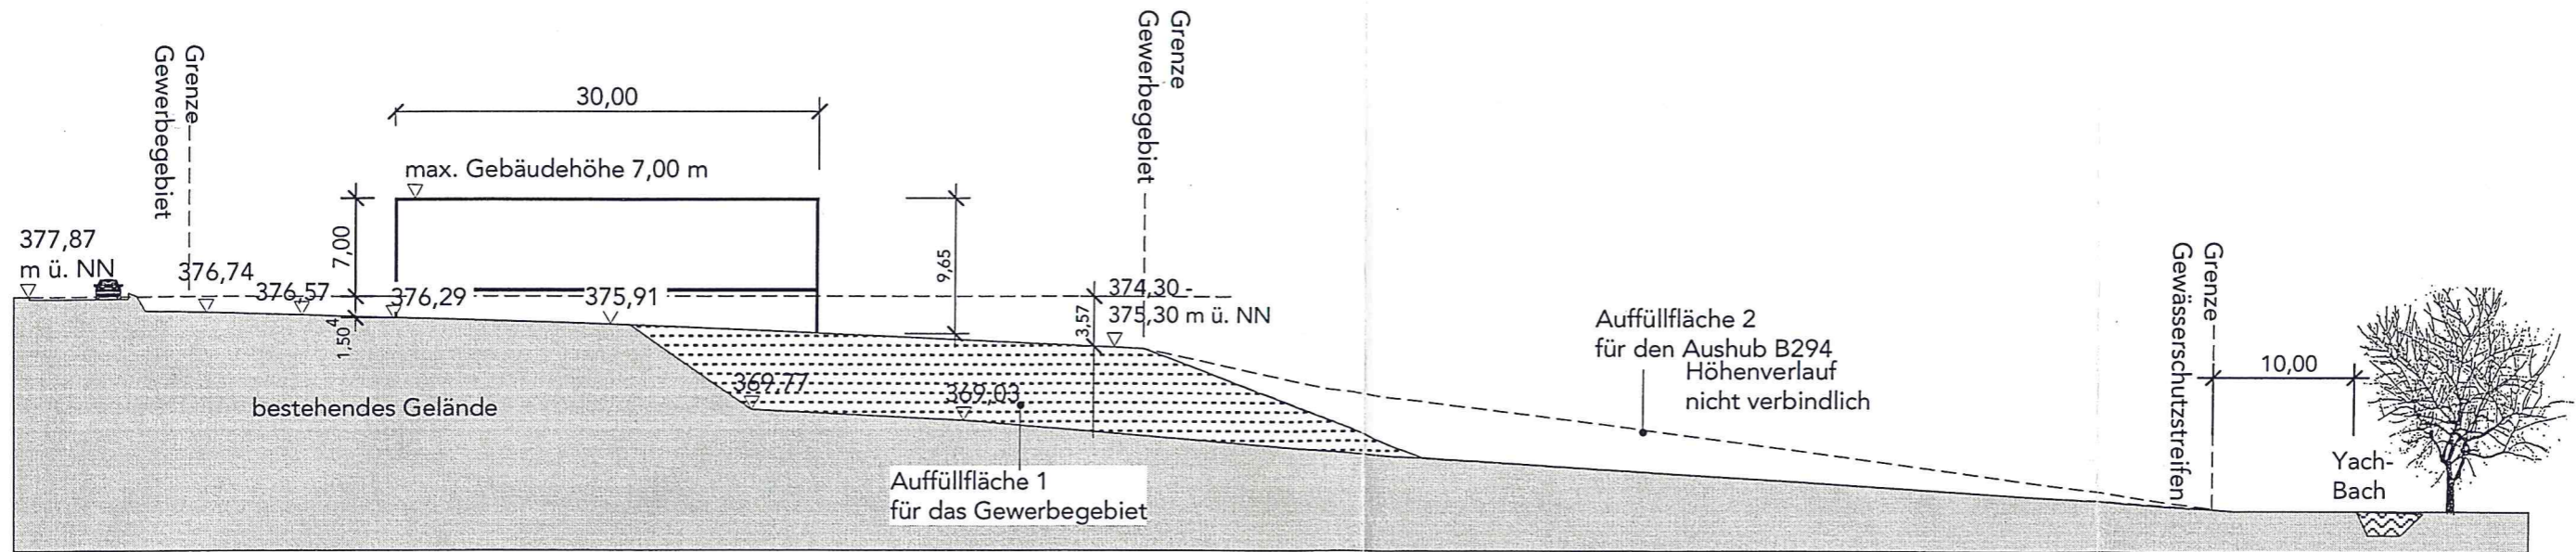

Schemaschnitt 4-4 M 1:500

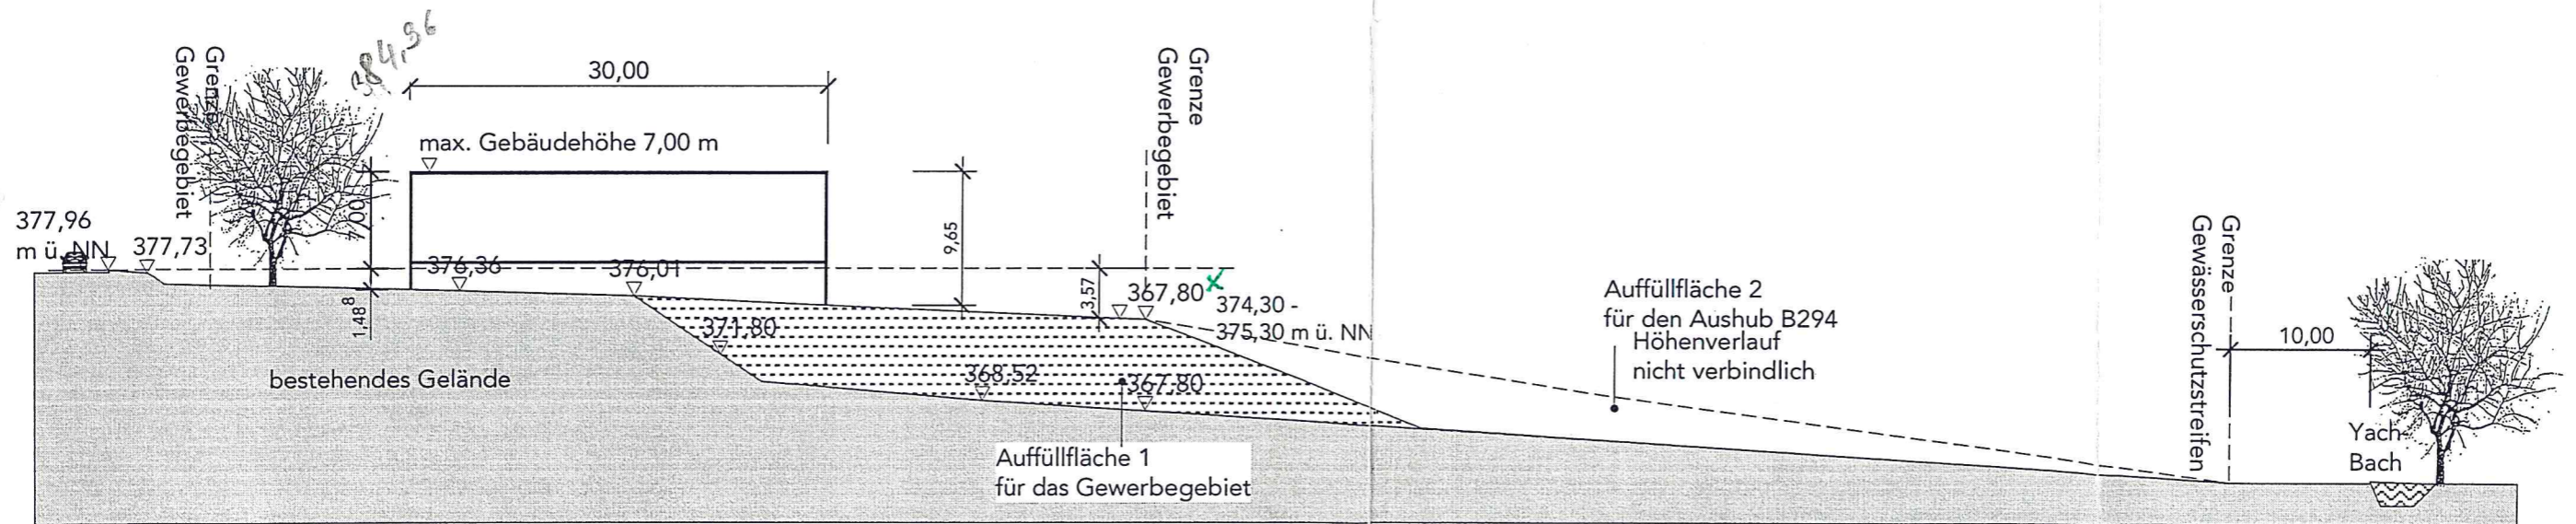

Schemaschnitt 3-3 M 1:500

Architekturbüro Thomas Schindler  
 Kastelbergstr. 19  
 79183 Waldkirch

4110/B-Plan Rißlersberg, Elzach

19.03.02