


Schnitt E-E  
KM 0+075

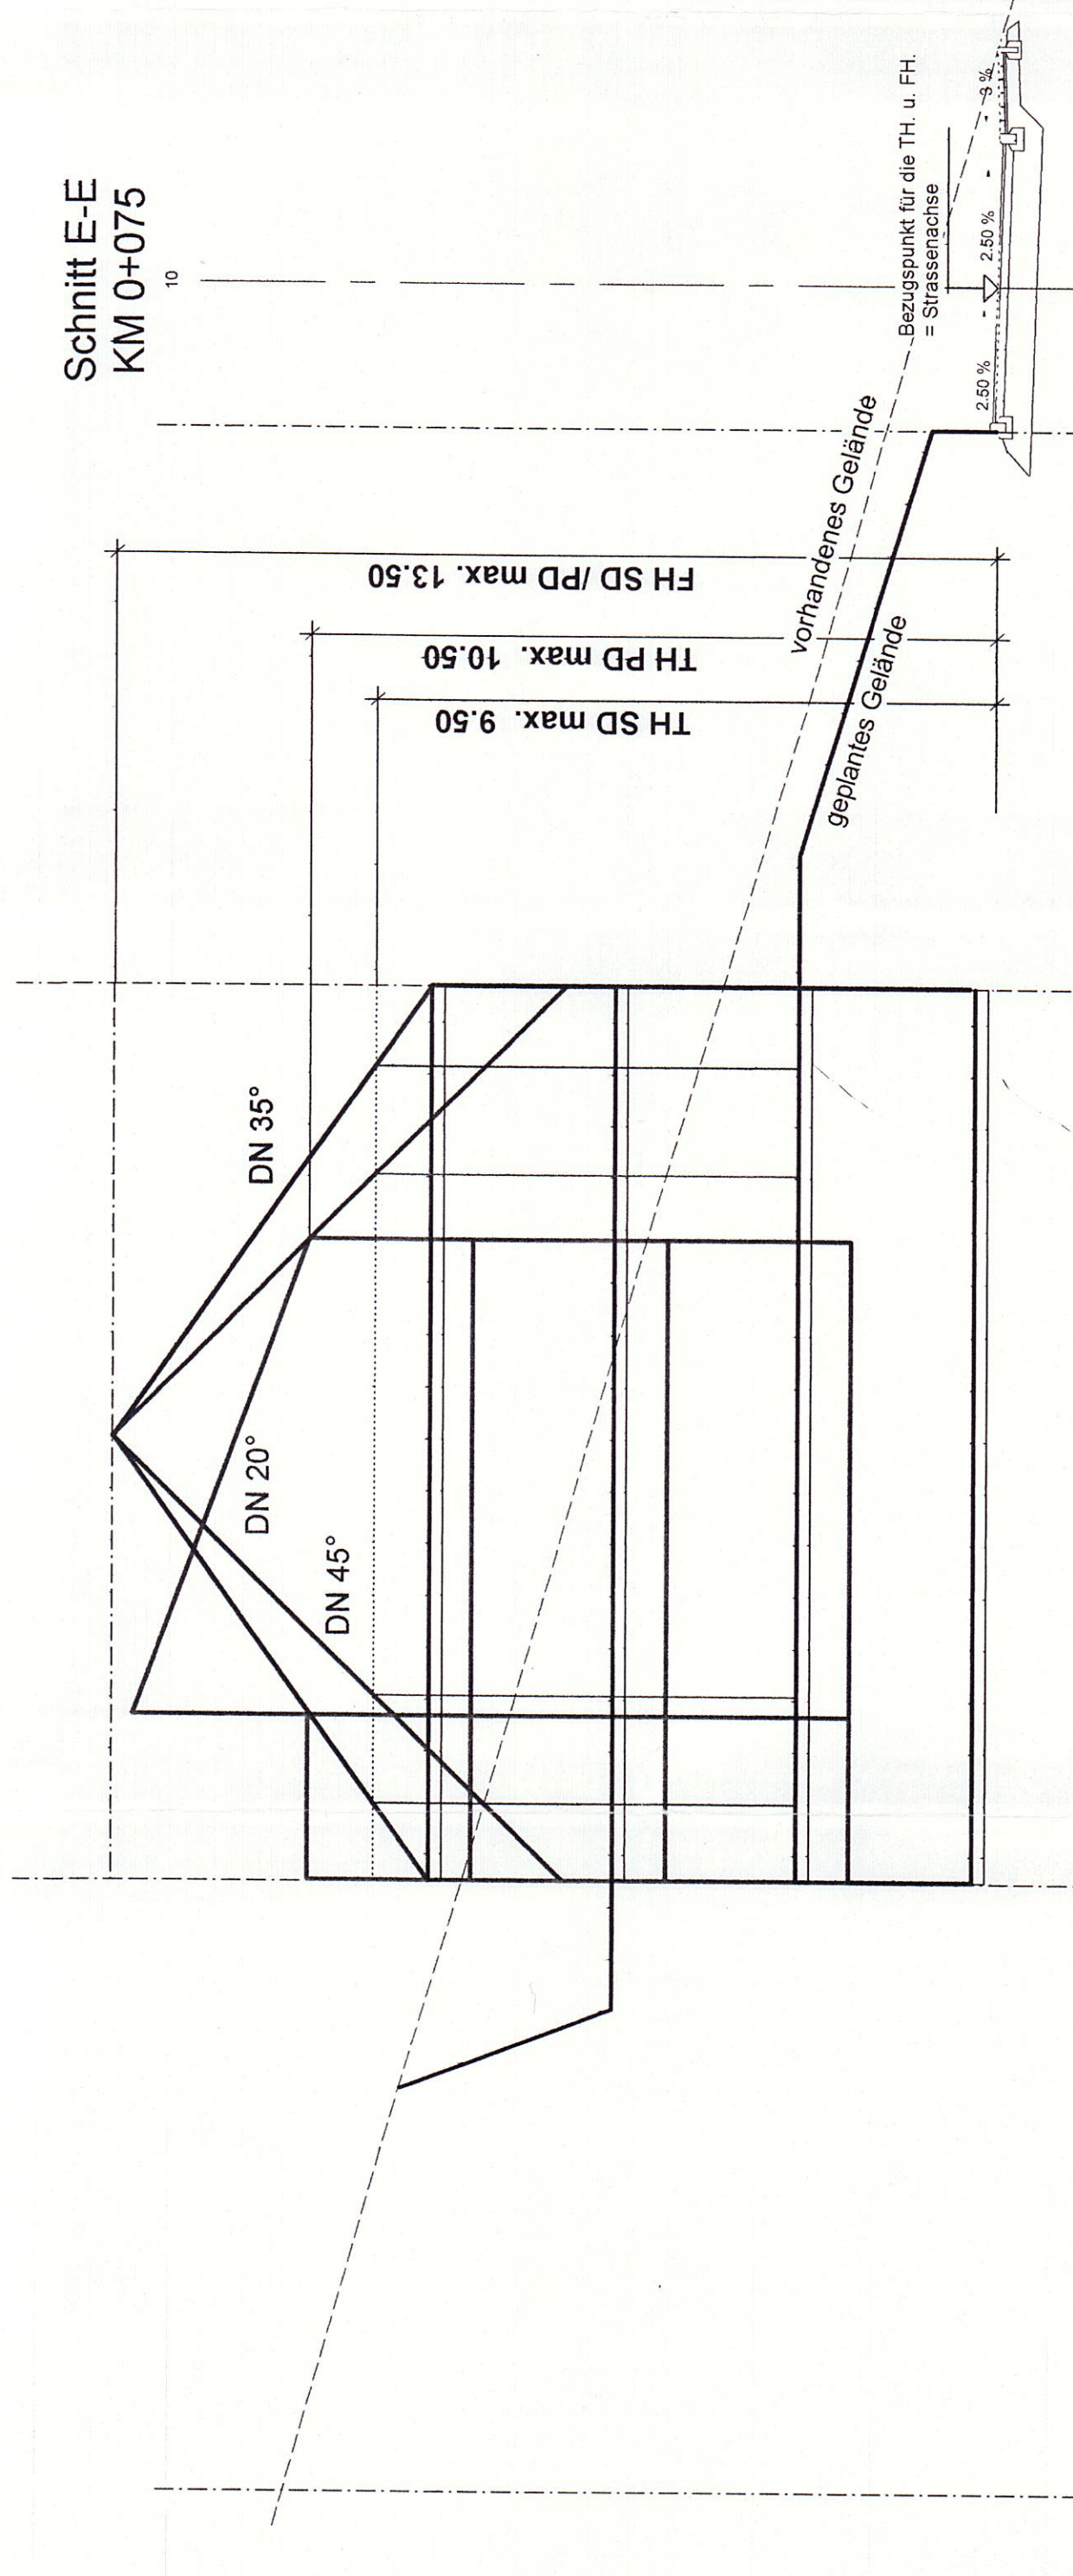

M 1:100  
NN 405

Gelaende	H:	B:
	2.945 423 261	16 550 420 908
	2.913 424 492	
Gradiente	H:	B:
	3.000 426 106	
	2.000 415 176	
	1.148 416 524	
	0.000 416 197	
	2.280 415 107	
	3.750 415 192	
	16 794 411 407	
	24 982 408 234	
	30 000 407 548	

# Bebauungsplan "Auf dem Edler "

## Schnitt E-E

### M 1 : 100

Flurstücke:  
Gemarkung Yach  
Flurst.-Nr. 181

Aufstellungsbeschluss des Gemeinderates vom 18.01.2000.  
Frühzeitige Bürgerbeteiligung am 25.07.2000  
Frühzeitige Behördenanhörung mit Ansprechen vom 31.05.2000  
Billigung des Planentwurfes am 25.07.2000  
Öffentliche Auslegung vom 05.10.2000 bis 06.11.2000  
Satzungsbeschluss des Gemeinderates am 12.12.2000

Es wird bestätigt, dass der Inhalt dieses Planes sowie schriftliche Festsetzungen mit den hierzu ergangenen Beschlüssen des Gemeinderates der Stadt Elzach übereinstimmt.

Elzach, den 12.12.2000  
Michael Heitz, Bürgermeister

Mit Verfügung des Landratsamtes Emmendingen vom 1.6. März 2001 wird der Bauungsplan, gemäß § 10 Absatz 2 BauGB genehmigt.  
Emmendingen, den 1.6. März 2001

Nach § 10 Abs. 3 BauGB ortsüblich bekannt gemacht 04. April 2001  
Der Bebauungsplan trat am 04. April 2001 in Kraft.

Planverfasser:  
Architekturbüro  
Mario Egger  
Krauzstraße 8  
79215 Elzach

Stadt Elzach  
Michael Heitz, Bürgermeister

Elzach, den 12.12.2000