



M. 1:10.000

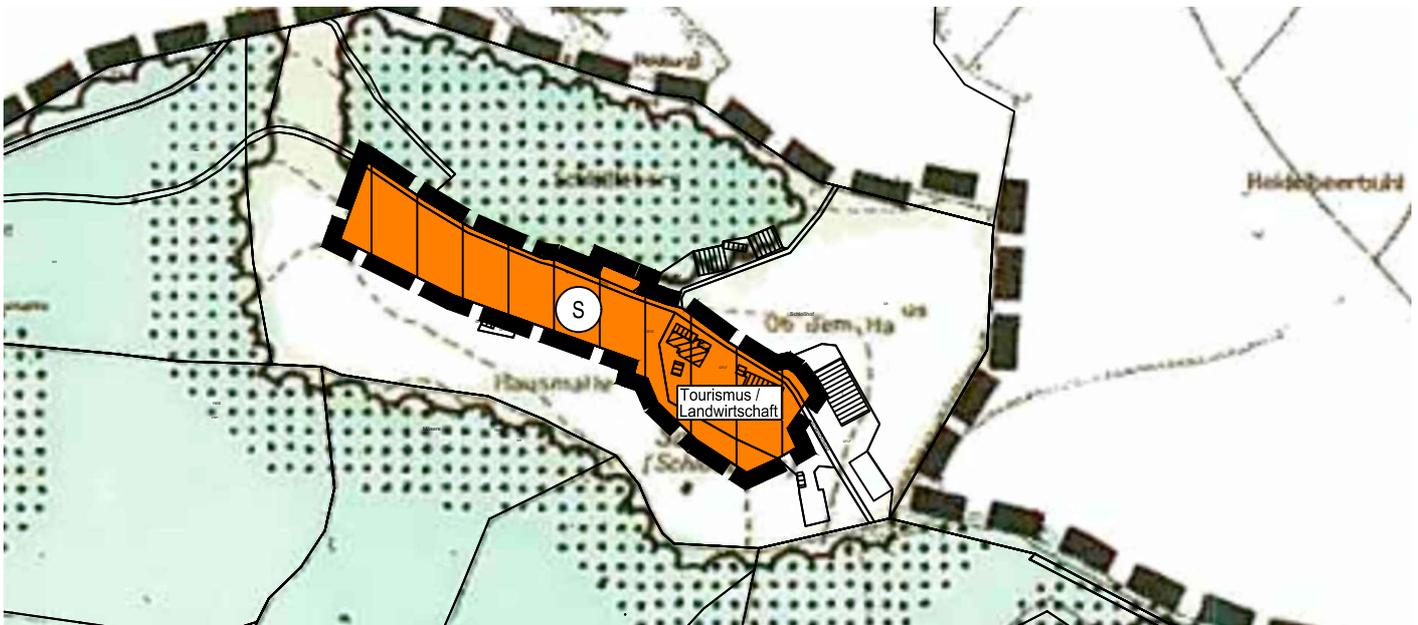

M. 1:5.000

# Gemeindeverwaltungsverband Elzach

Gemarkung Prechtal  
16. Flächennutzungsplanänderung  
Bereich "Schlosshof"

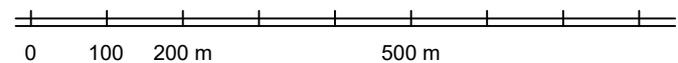

Planstand: 14.05.2024

Projekt-Nr: S-23-182

Bearbeiter: Pu / Wa

24-05-14 16te FNP-Aenderung (24-04-25).dwg

M. 1 / 10.000

Im A4-Format

**fsp.stadtplanung**

Fahle Stadtplaner Partnerschaft mbB  
Schwabentorring 12, 79098 Freiburg  
Fon 0761/36875-0, www.fsp-stadtplanung.de

