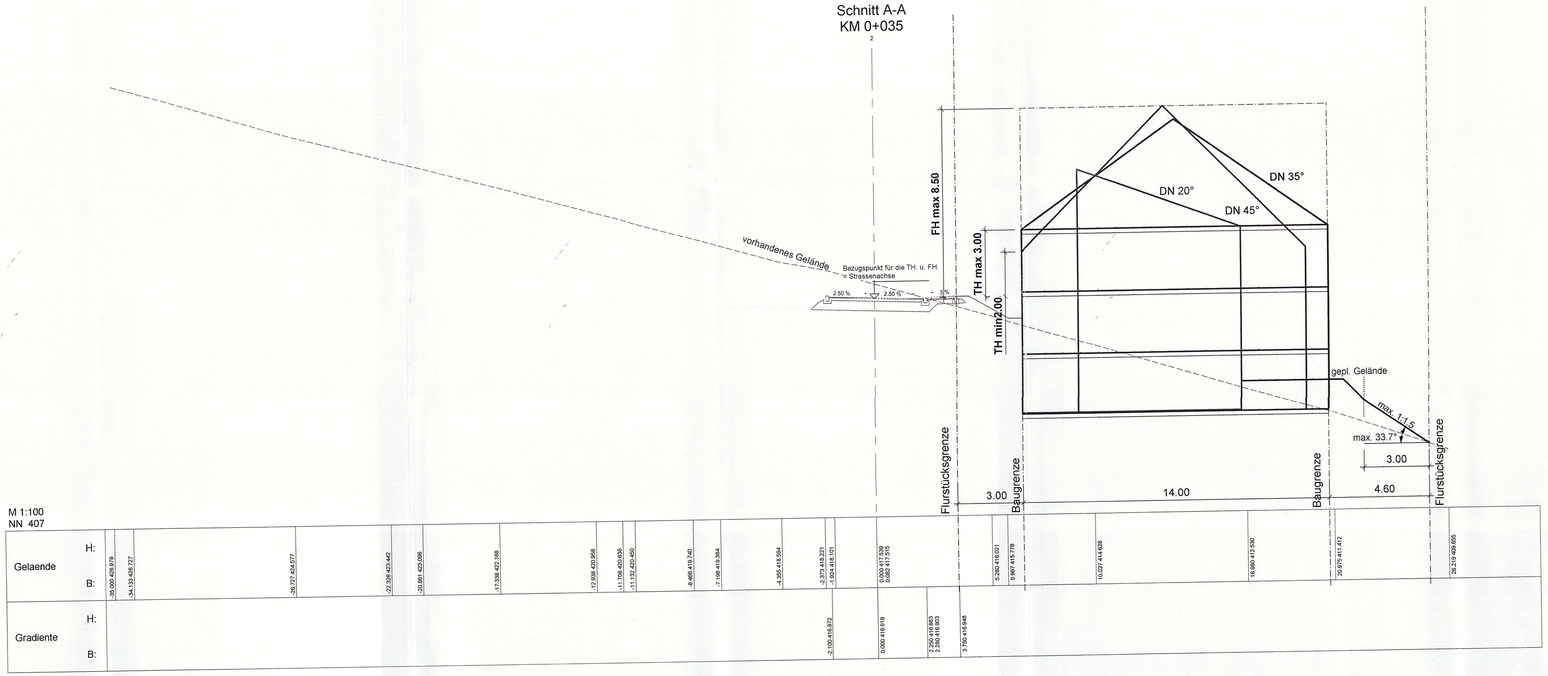

Bebauungsplan "Auf dem Edler "
Schnitt A-A

M 1 : 100

Flurstücke:
Gemarkung Yach
Flurst.-Nr. 181

Aufstellungsbeschluss des Gemeinderates vom 18.01.2000

Frühzeitige Bürgerbeteiligung am 25.07.2000

Frühzeitige Behördenanhörung mit Anschreiben vom 31.05.2000

Billigung des Planentwurfes am 25.07.2000

Öffentliche Auslegung vom 05.10.2000 bis 06.11.2000

Satzungsbeschluss des Gemeinderates am 12.12.2000

Es wird bestätigt, dass der Inhalt dieses Planes sowie schriftliche Festsetzungen mit den hierzu ergangenen Beschlüssen des Gemeinderates der Stadt Elzach übereinstimmt.

Elzach, den 12.12.2000

Michael Heitz, Bürgermeister

Mit Verfügung des Landratsamtes Emmendingen vom 6. März 2001 wird der Bebauungsplan, gemäß § 10 Absatz 2 BauGB genehmigt.

Emmendingen, den 16. März 2001

Nach § 10 Abs. 3 BauGB ortsüblich bekannt gemacht **04. April 2001**

Der Bebauungsplan trat am 04. April 2001 in Kraft.

Planverfasser:

Architekturbüro
Mario Eggen
Kreuzstrasse 8
79215 Elzach

Elzach, den 12.12.2000

Stadt Elzach

Michael Heitz, Bürgermeister

Elzach, den 12.12.2000