


Schnitt I-I  
KM 0+120

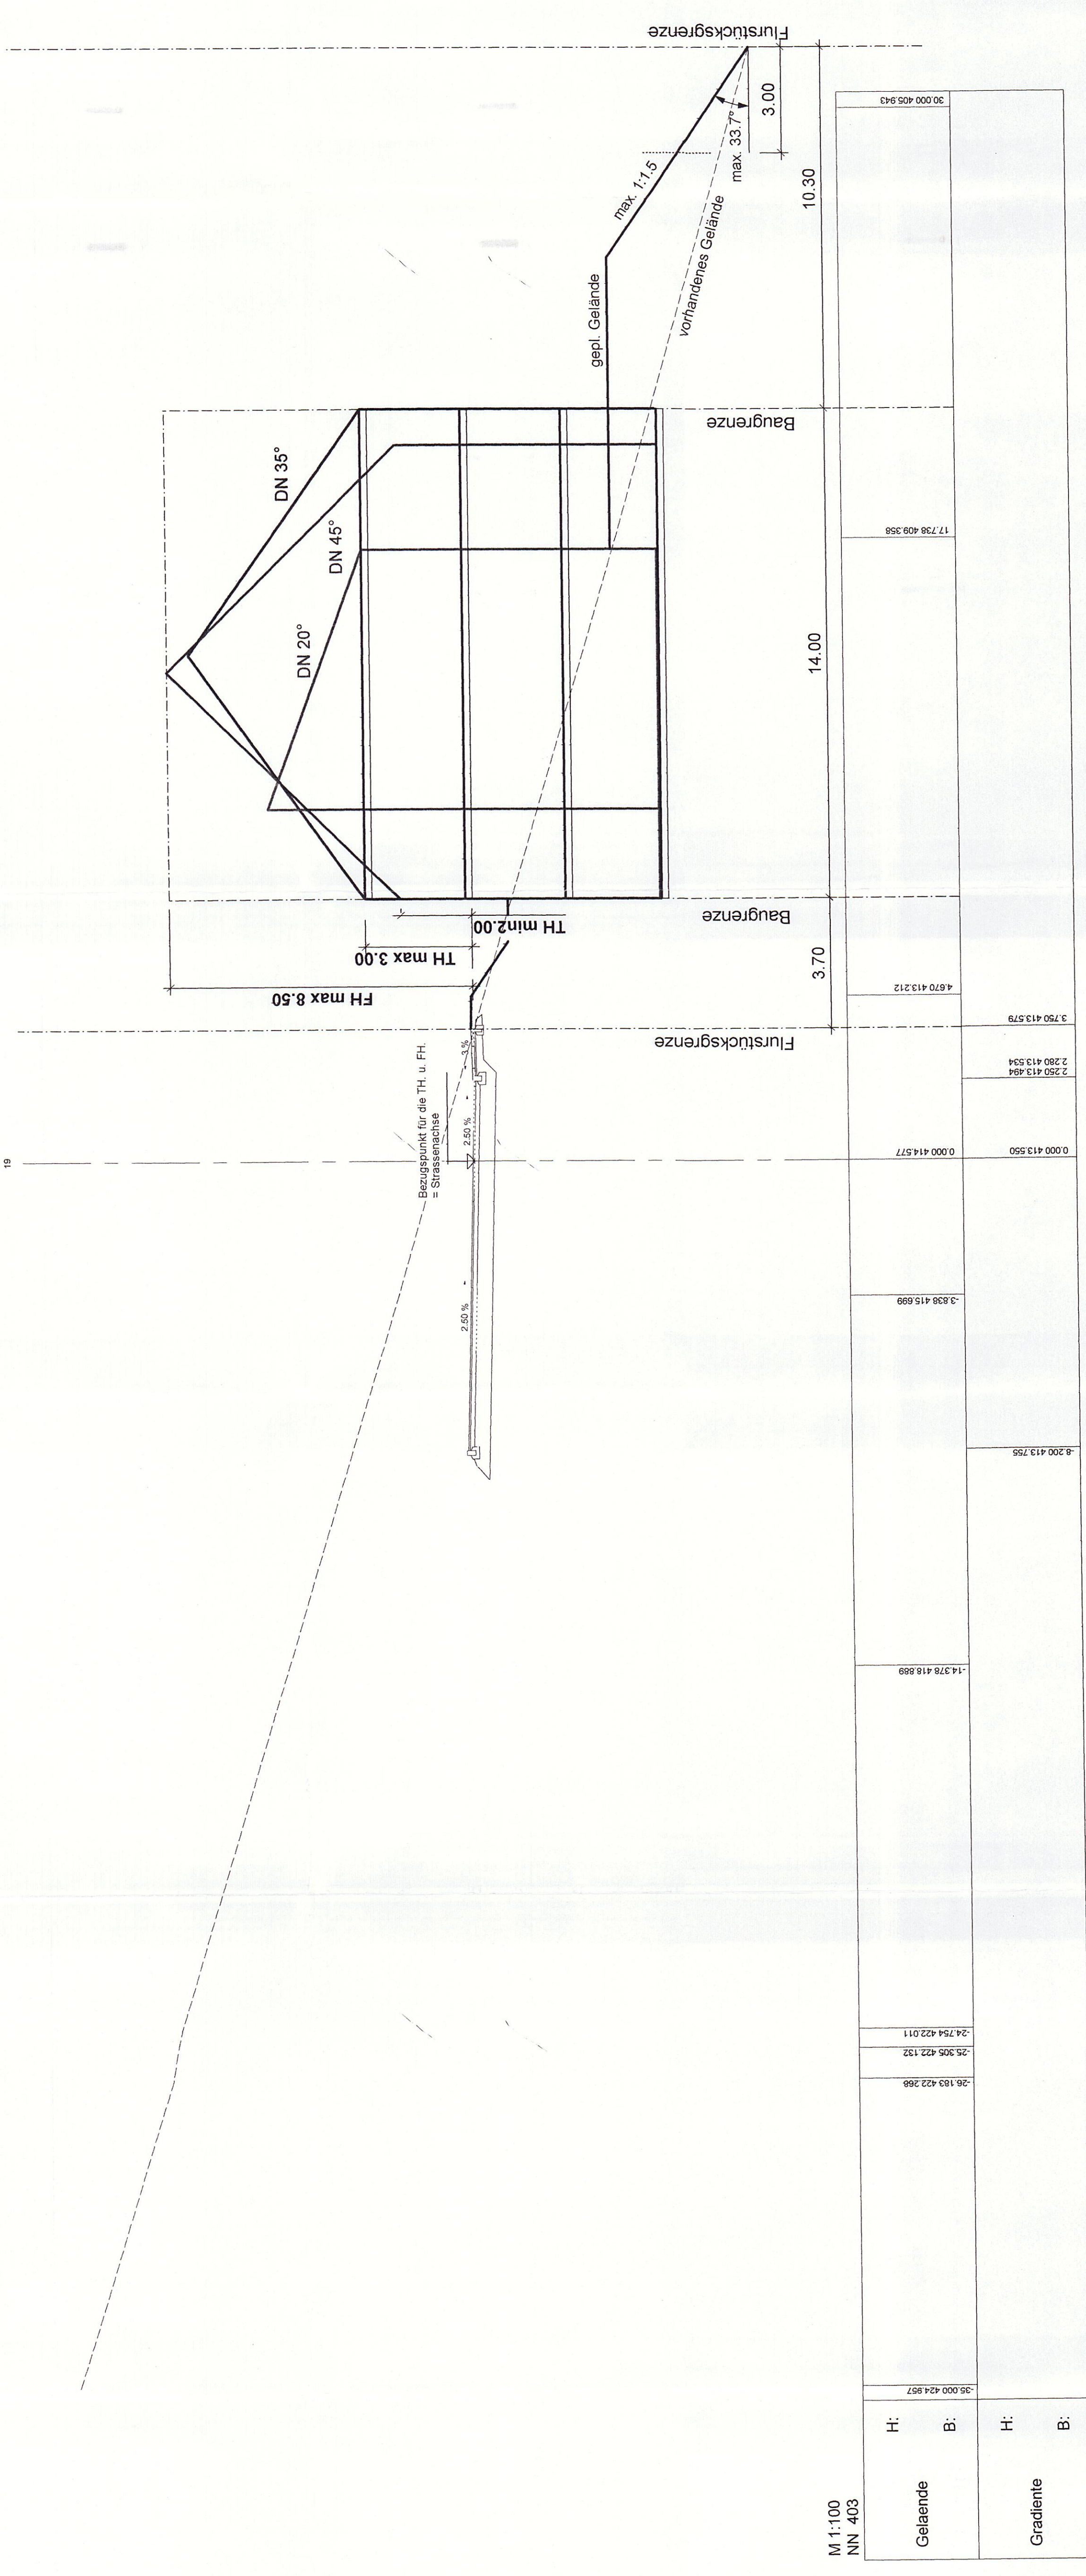

M 1:100	H:	26183.423.266
NN 403	B:	26156.423.132
	H:	261754.423.011
	B:	261003.424.987
	H:	143728.418.889
	B:	3.028.415.699
	H:	0.000.413.950
	B:	2.250.413.484
	H:	3.750.413.578
	B:	4.670.413.212
	H:	17.738.408.358
	B:	30.000.405.543

# Bebauungsplan "Auf dem Edler"

## Schnitt I-I

M 1 : 100

Flurstücke:  
Gemarkung Yach  
Flurst.-Nr. 181

Aufstellungsbeschluss des Gemeinderates vom 18.01.2000.  
Frühzeitige Bürgerbeteiligung am 25.07.2000  
Frühzeitige Behördenanhörung mit Anschreiben vom 31.05.2000  
Billigung des Planentwurfes am 25.07.2000  
Öffentliche Auslegung vom 05.10.2000 bis 05.11.2000  
Satzungsbeschluss des Gemeinderates am 12.12.2000

Es wird bestätigt, dass der Inhalt dieses Planes sowie schriftliche Festsetzungen mit den hierzu ergangenen Beschlüssen des Gemeinderates der Stadt Elzach übereinstimmt.

Elzach, den 12.12.2000  
Michael Heitz, Bürgermeister  
16. März 2001  
Mit Verfügung des Landratsamtes Emmendingen vom 16. März 2001 wird der Bauabw. gemäß § 10 Absatz 2 BauGB genehmigt.  
16. März 2001  
Emmendingen, den

Nach § 10 Abs. 3 BauGB ortsüblich bekannt gemacht  
04. April 2001  
Der Bebauungsplan trat am 04. April 2001 in Kraft.

Planverfasser:

Architekturbüro  
Mario Eggen  
Kreuzstrasse 6  
79215 Elzach

Stadt Elzach  
Michael Heitz, Bürgermeister

Elzach, den 12.12.2000