


Schnitt D-D
KM 0+070

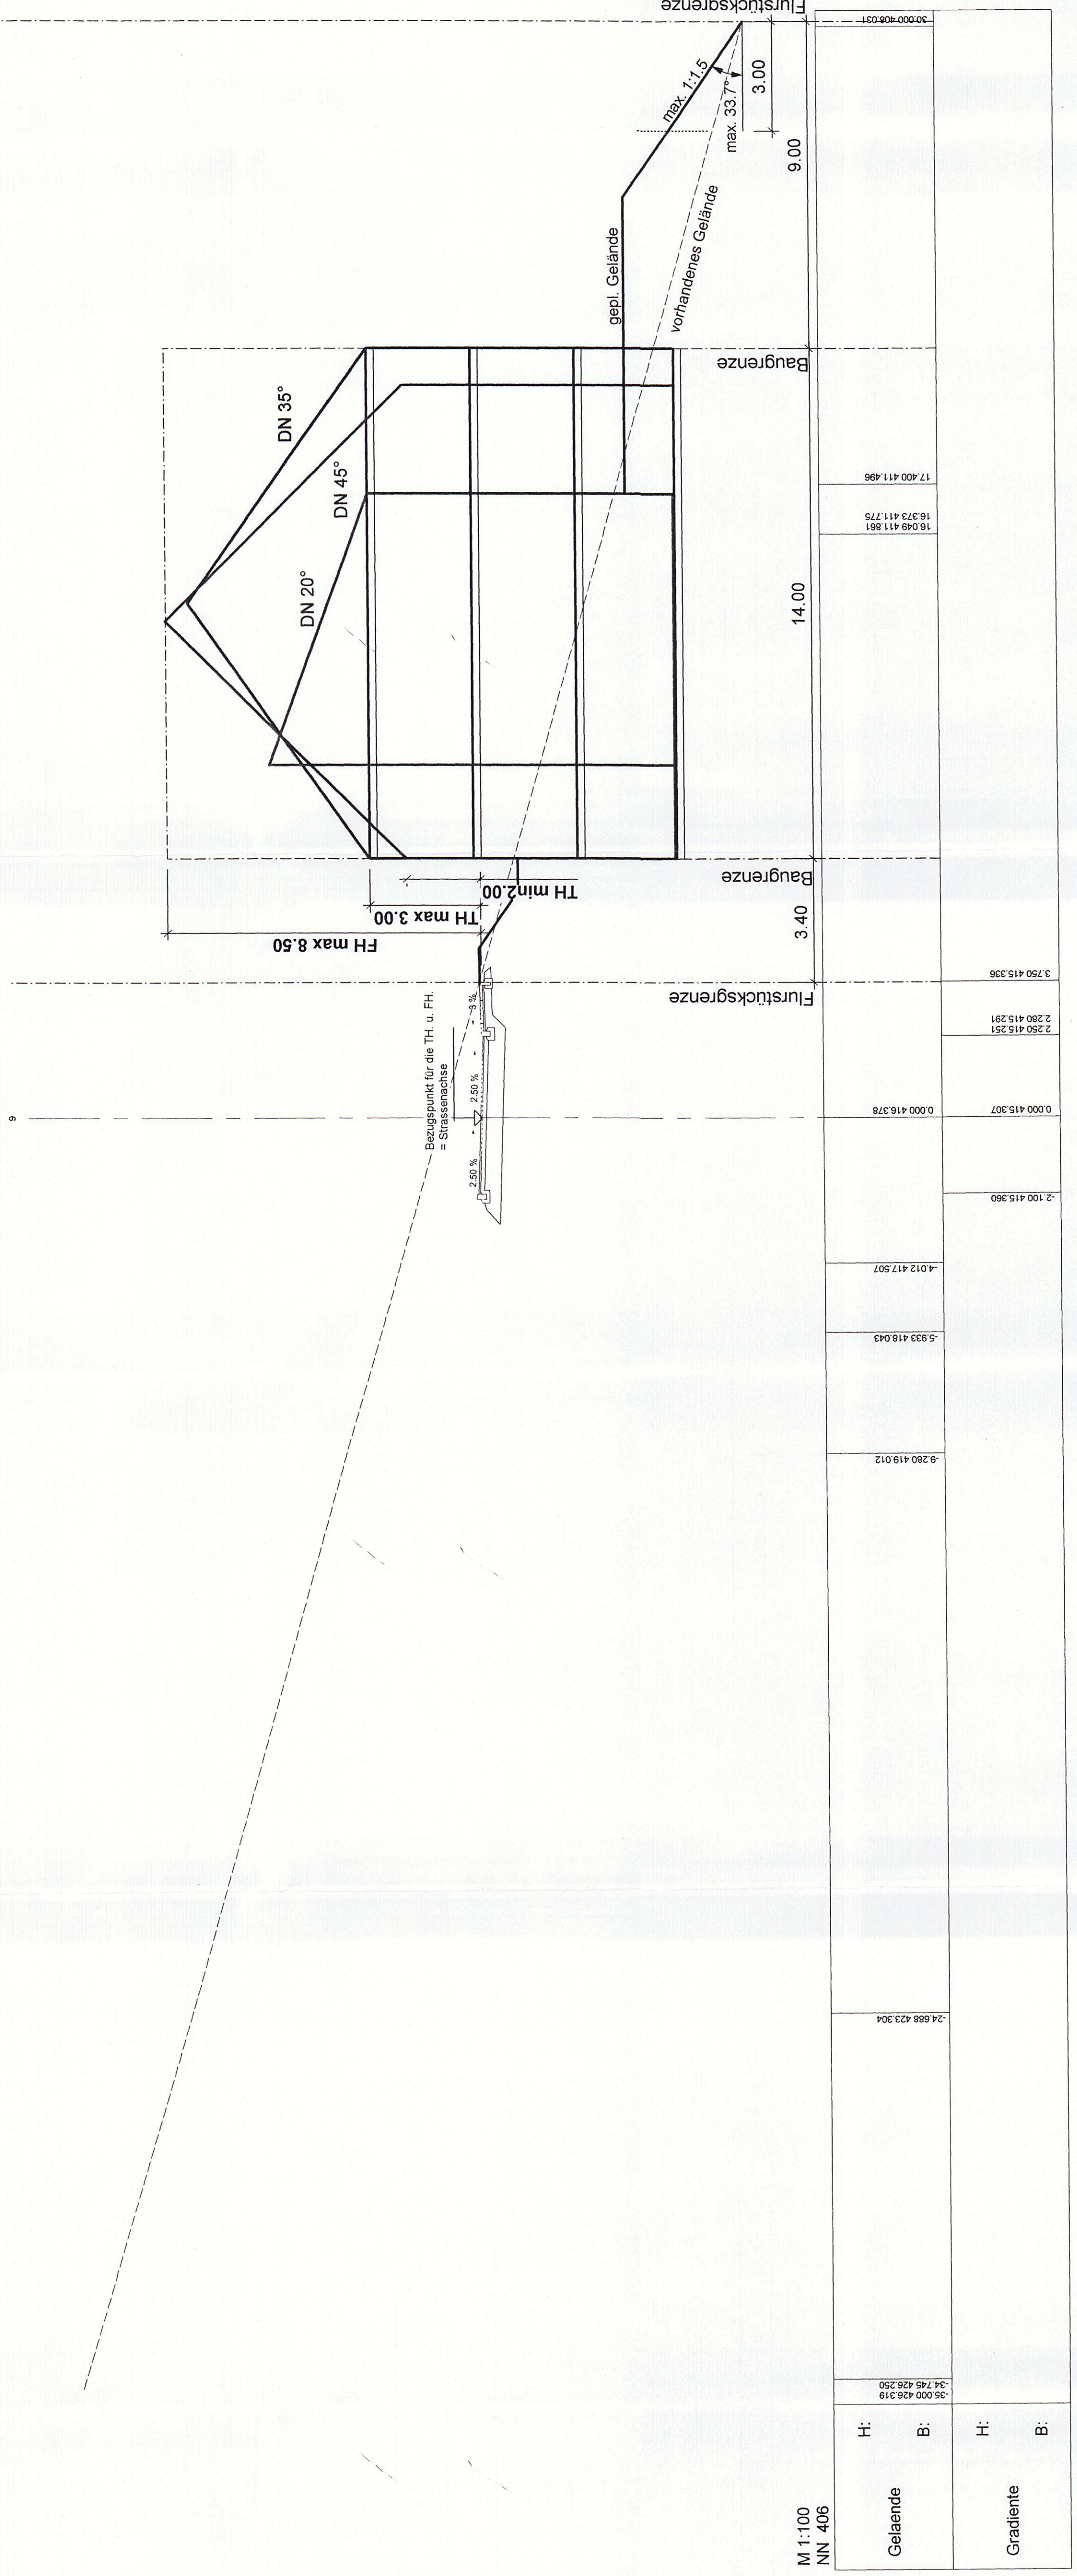

Bebauungsplan "Auf dem Edler" Schnitt D-D

M 1 : 100

Furstücke:
Gemarkung Yach
Furst-Nr. 161

Aufstellungsbeschluss des Gemeinderates vom 16.01.2000.

Fürzeitige Bürgerbeteiligung am 25.07.2000

Fürzeitige Behördenanhörung mit Anschriften vom 31.05.2000

Billigung des Planentwurfes am 25.07.2000

Öffentliche Auslegung vom 05.10.2000 bis 05.11.2000

Satzungsbeschluss des Gemeinderates am 12.12.2000

Es wird bestätigt, dass der Inhalt dieses Plans sowie schriftliche Festsetzungen
zu den im Plan angegebenen Beschlüssen des Gemeinderates der Stadt Elzach
übereinstimmt.

Elzach, den 12.12.2000

Michael Heitz, Bürgermeister

Mit Verfügung des Landratsamtes Emmendingen vom 6. März 2001 wird der
Bebauungsplan, gemäß § 10 Absatz 2 BauGB genehmigt.

Emmendingen, den 16. März 2001

Nach § 10 Abs. 3 BauGB ortsüblich bekannt gemacht 04. April 2001

Der Bebauungsplan trat am 04. April 2001 in Kraft.

Planverfasser:

Architekturbüro
Mario Eggen
Kreuzstrasse 8
79215 Elzach

Stadt Elzach

Michael Heitz, Bürgermeister

Elzach, den 12.12.2000

Elzach, den 12.12.2000